


Ecole des transmissions pour des auxiliaires féminines, *Ehnschlösschen*,
Projet de construction (1^{er} juin 1942)
ADBR 1 Fi 12/617

Vue d'ensemble



Bauvorhaben Nachrichtenhelferinnenschule, 1^{er} juin 1942. Échelle : 1 : 100^e, 28,1 cm x 122 cm.

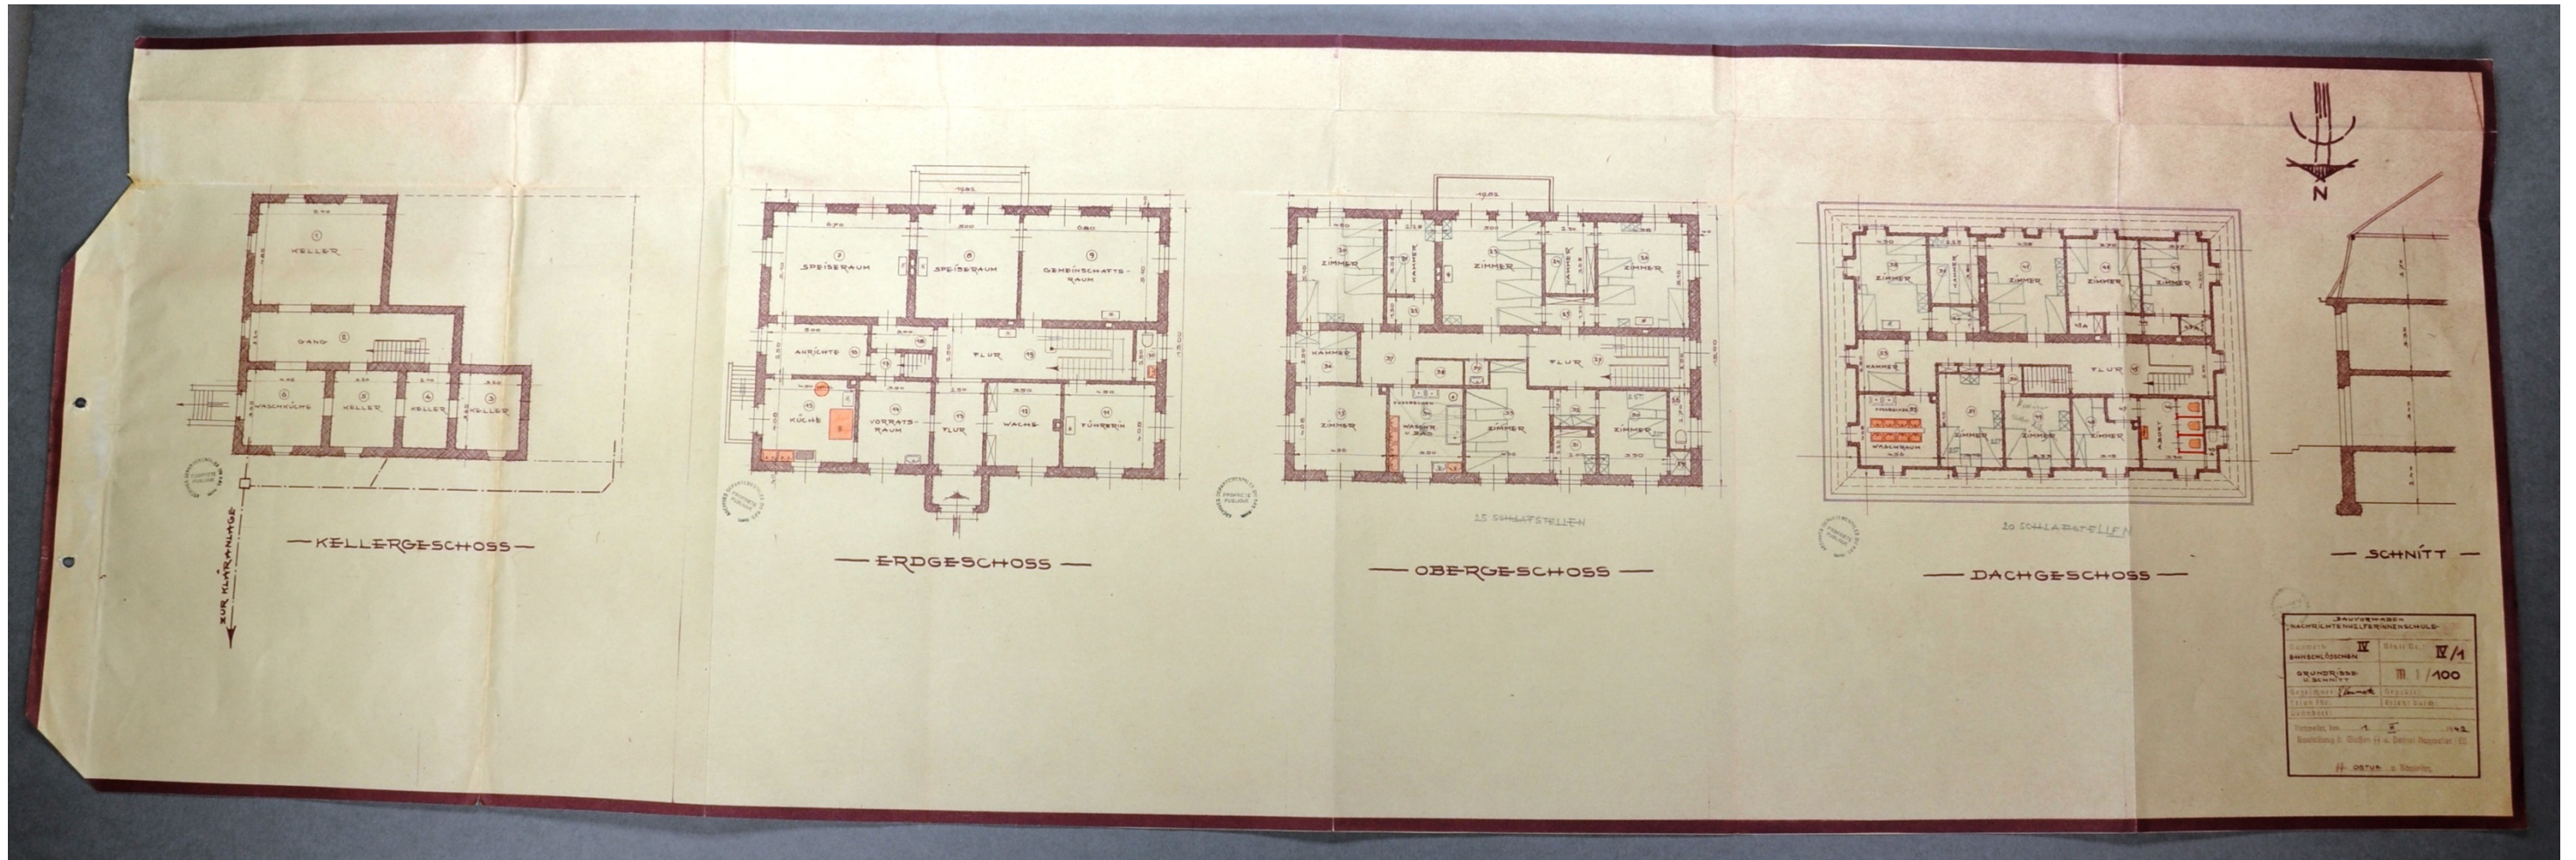