


Le camp K[onzentration].L[ager]. Natzweiler et ses environs (27 juillet 1942)
ADBR 1 Fi 12/606

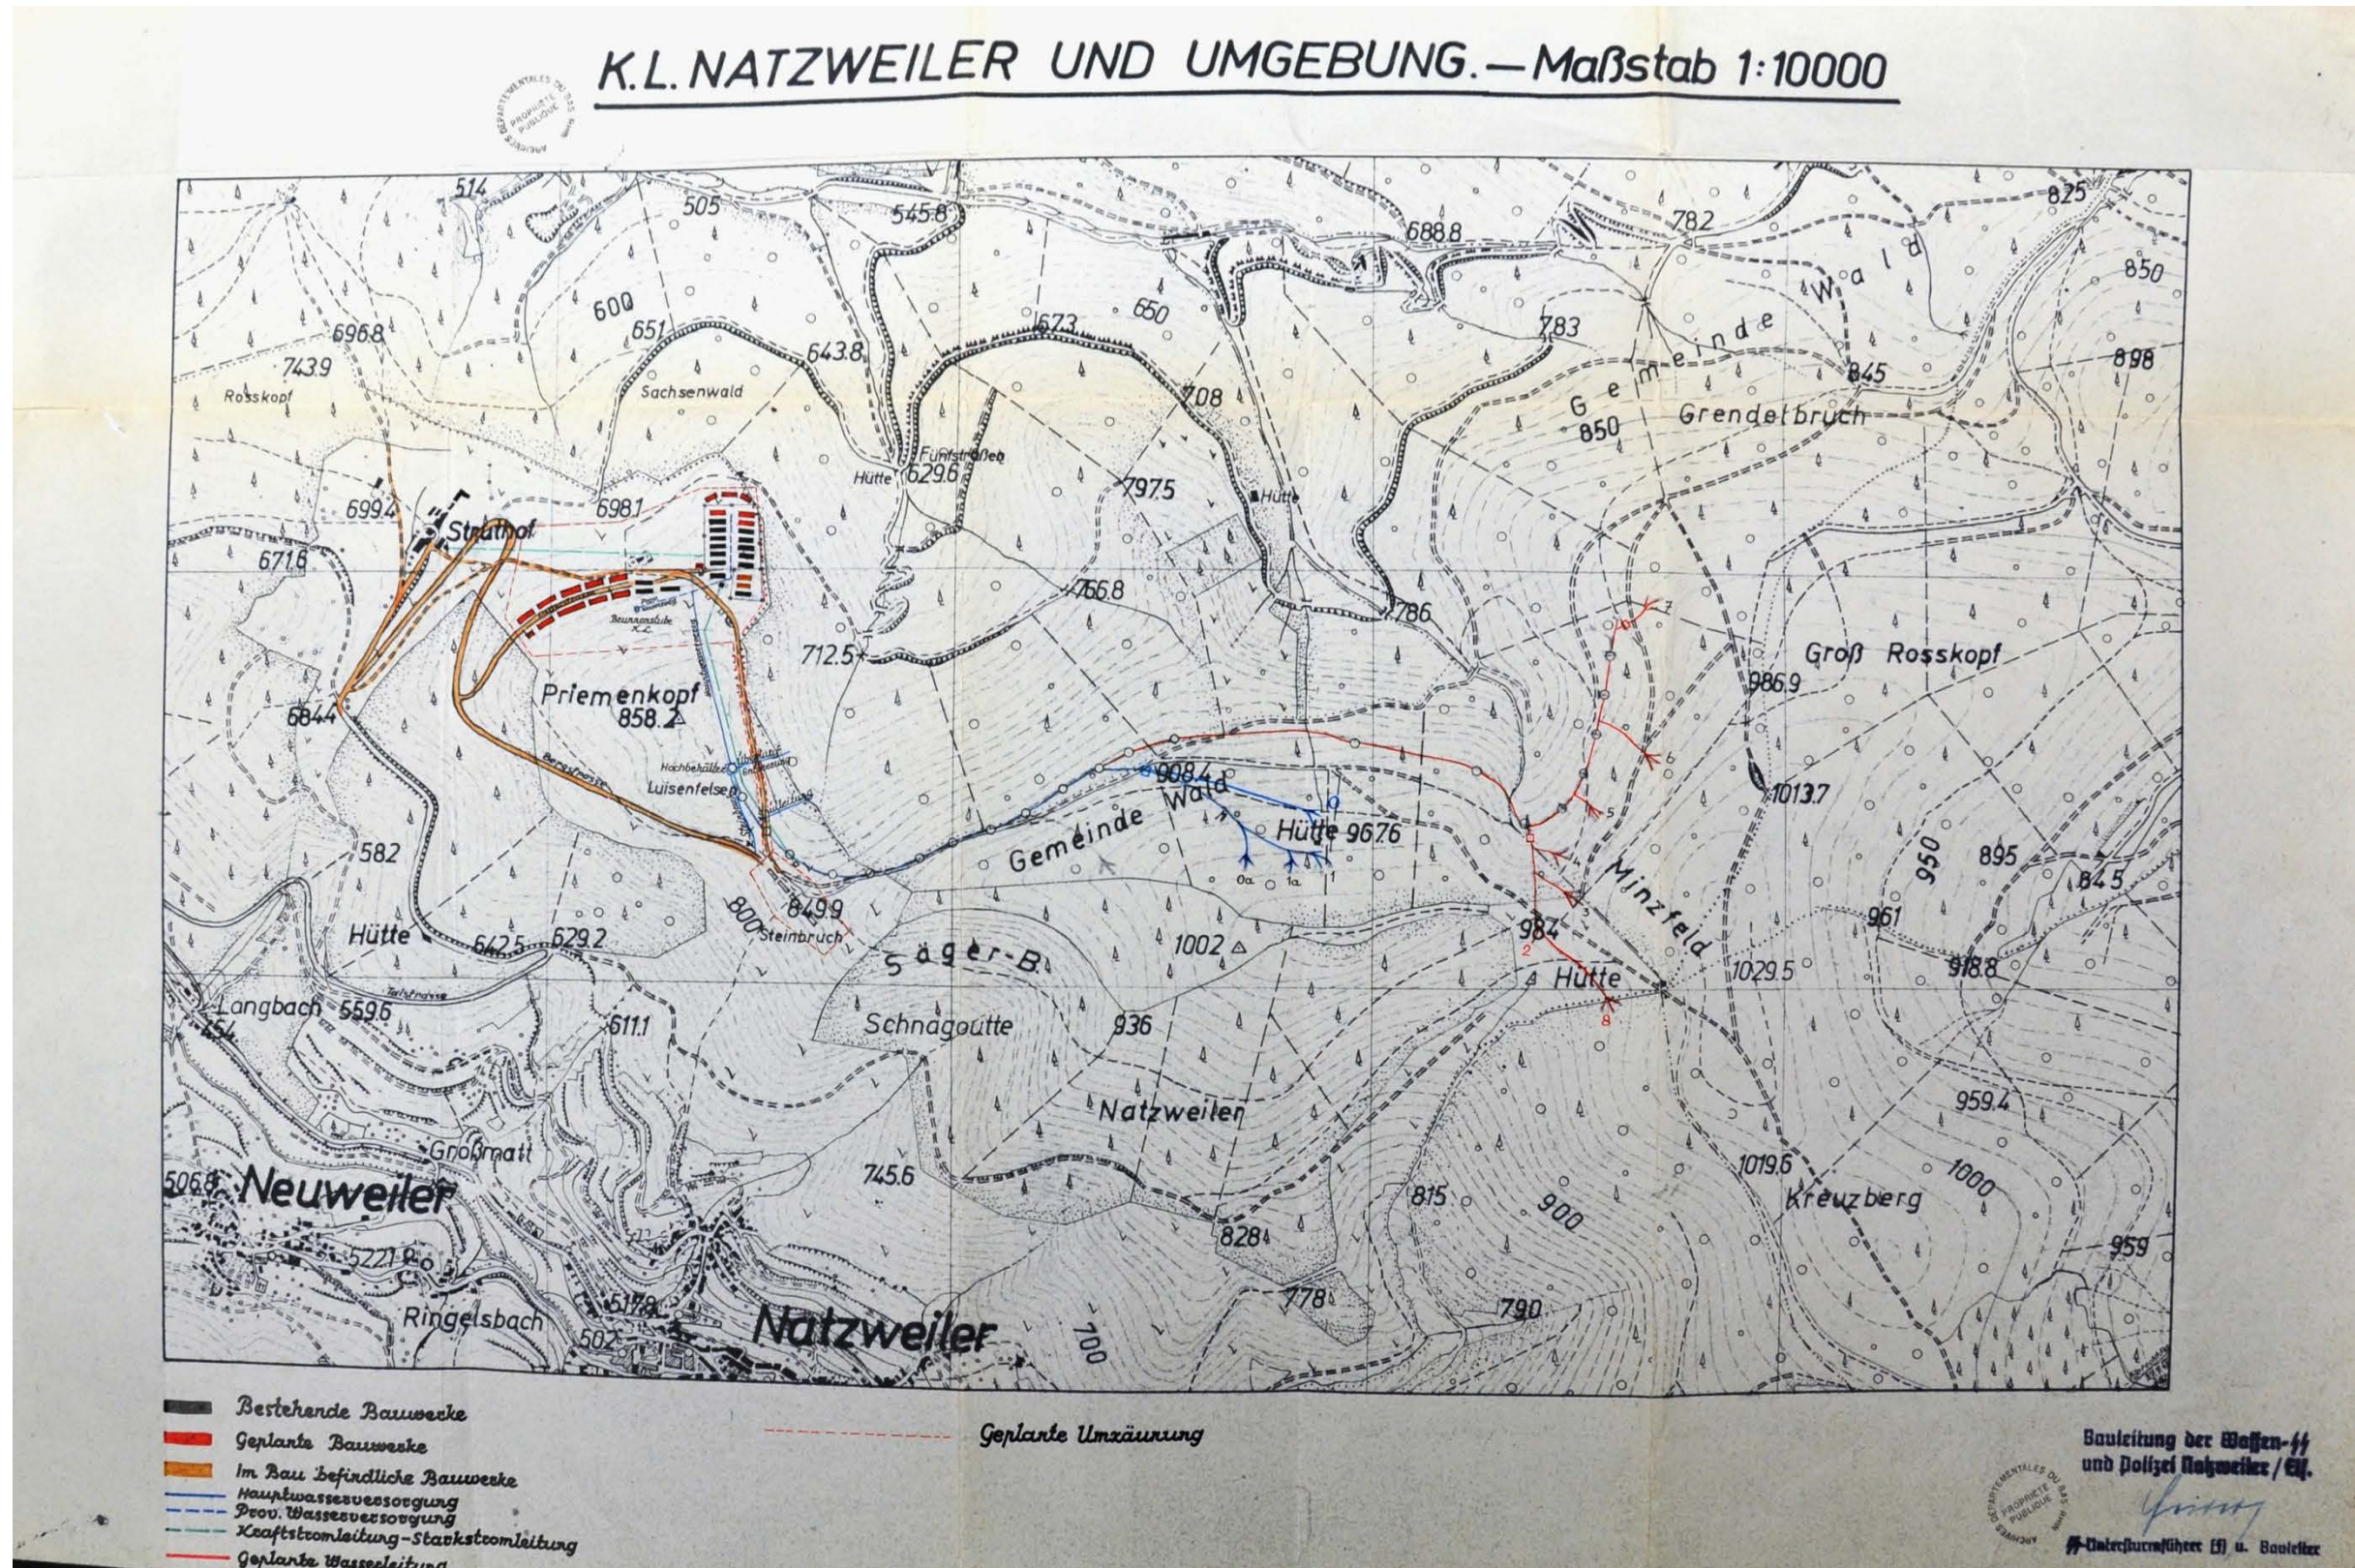

Echelle 1 / 10000^e, 41,6 cm x 63,5 cm.

Bestehende Bauwerke : Bâtiments existants

Geplante Bauwerke : Bâtiments prévus

Im Bau befindliche Bauwerke : Bâtiments en construction

Hauptwasserversorgung : Alimentation principale en eau

Prov. Wasserversorgung : Alimentation principale en eau provisoire

Kraftstromleitung – Stavrstromleitung : Ligne électrique

Geplante Wasserleitung : Aqueduc prévu

Geplante Umzäunung : Clôtures prévues