


**Plan du crématorium (1^{er} janvier 1943)
ADBR 1 Fi 12/611**

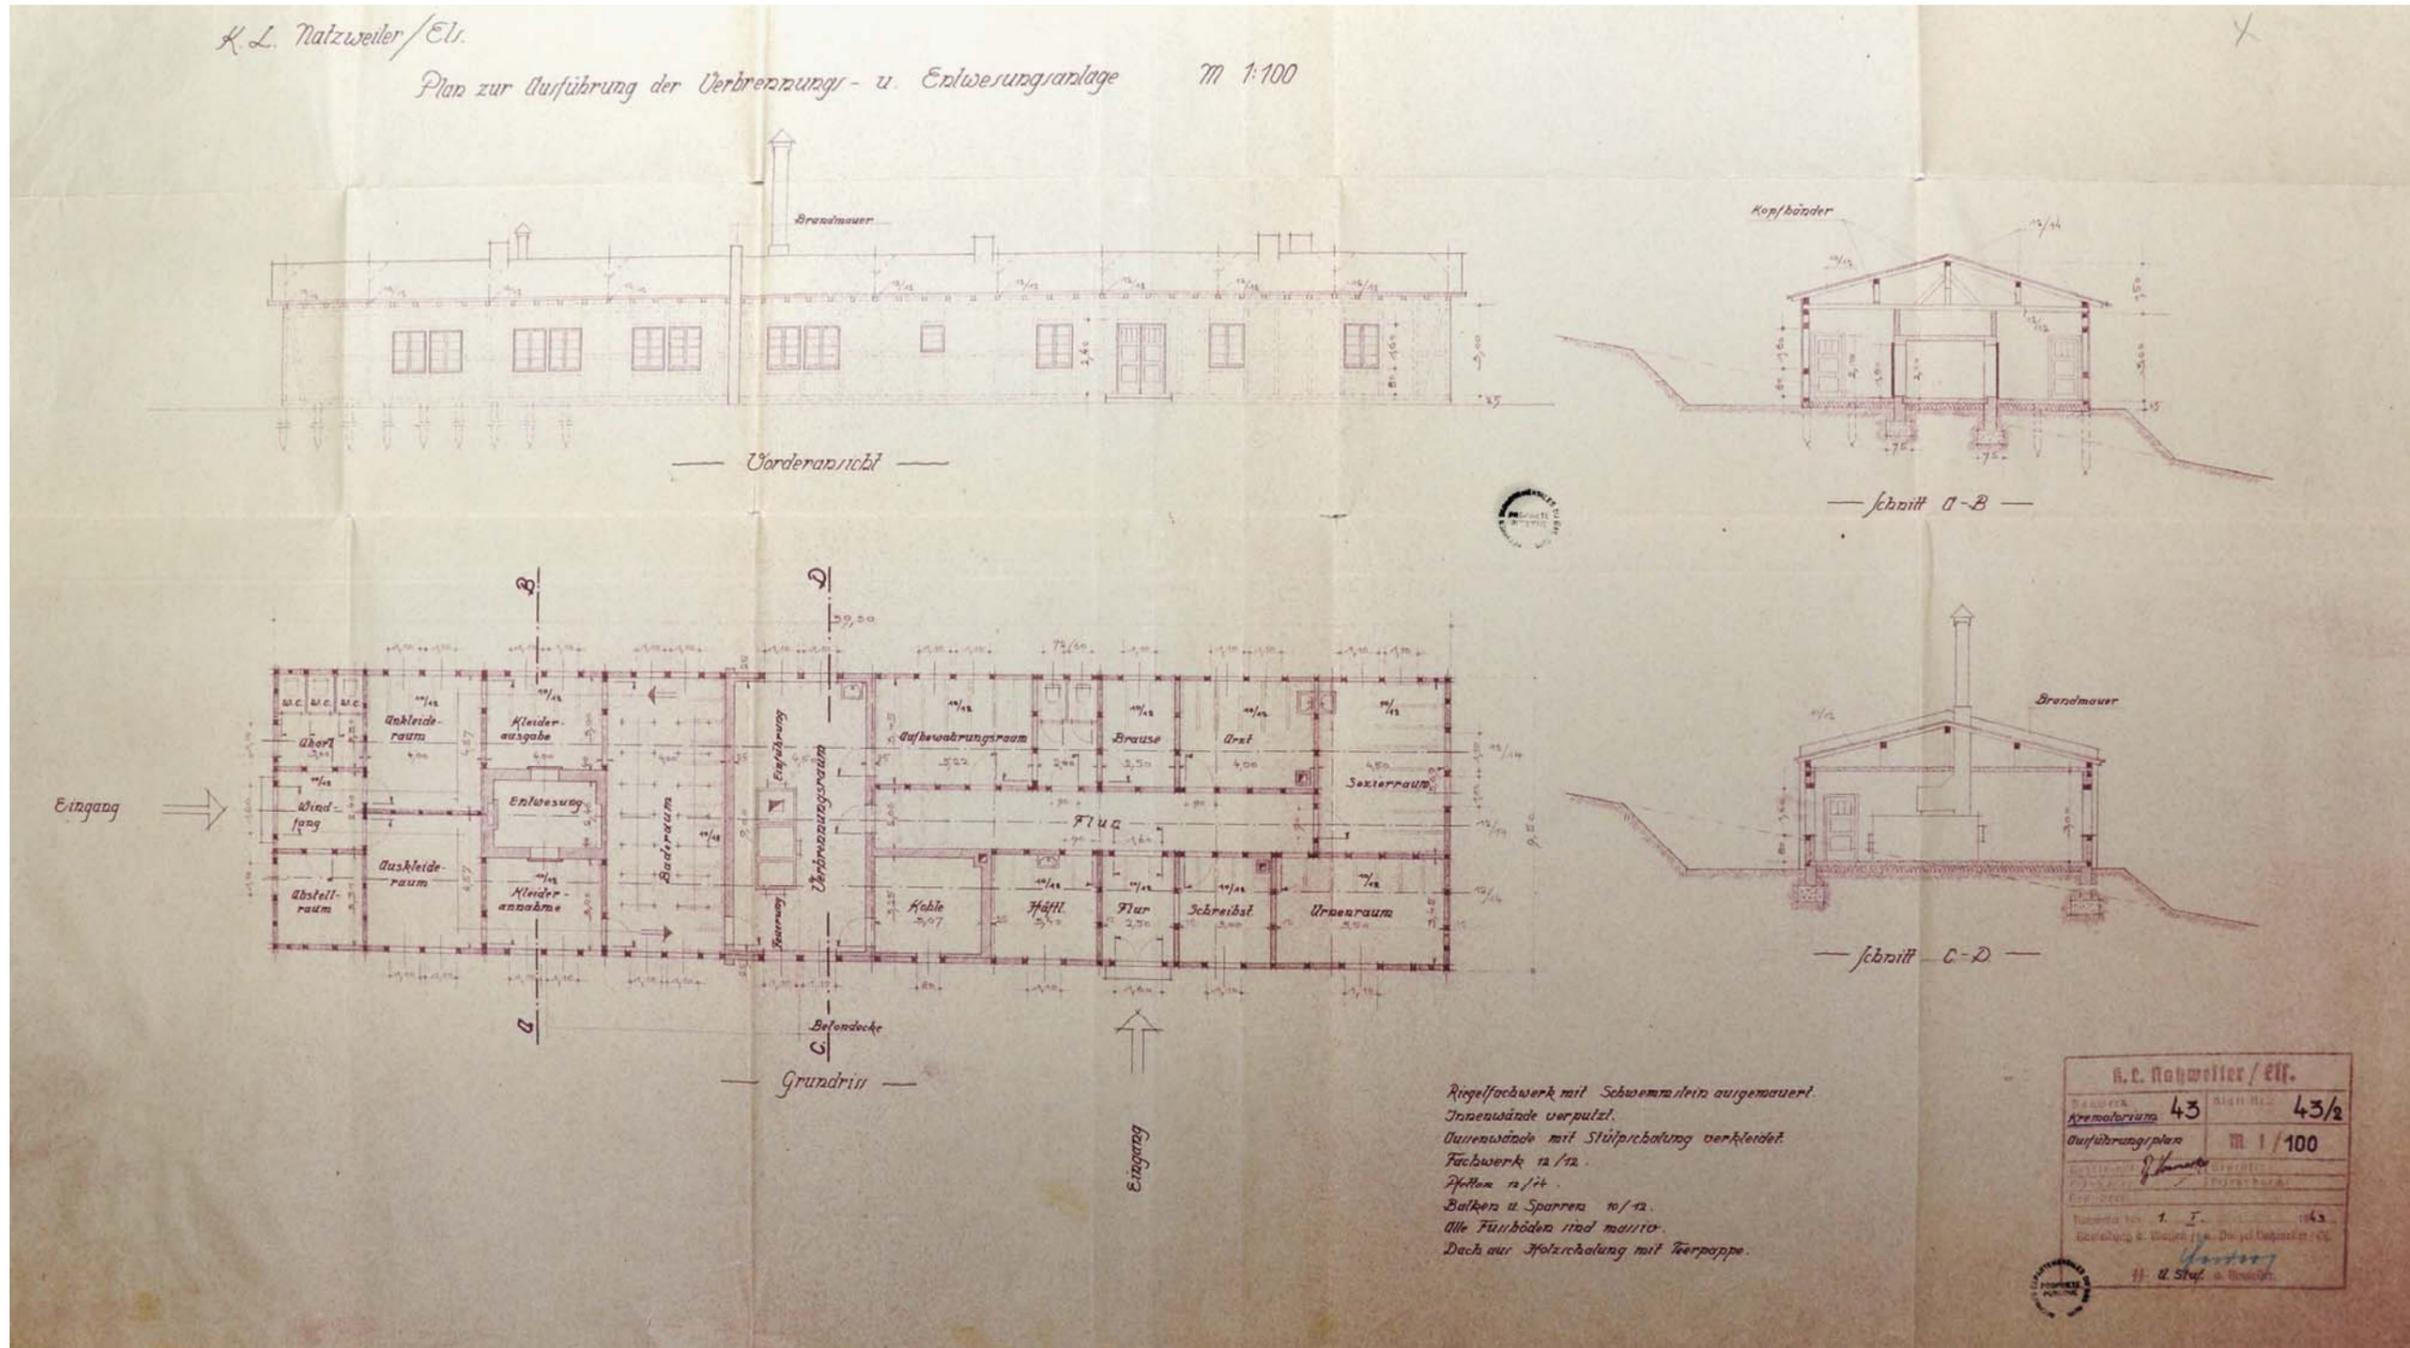

Echelle 1 : 100^e, 51,4 cm x 88 cm

TRADUCTION DES ELEMENTS LES PLUS IMPORTANTS DE LA NOMENCLATURE

Abstellraum : Débarras
Ankleidraum : Salle d'habillage
Arzt : Médecin
Aufbewahrungsraum : Salle de conservation
Auskleidraum : Salle de déshabillage
Abort : Cabinets, toilettes

Baderaum : Salle de bains
Brause : Douches
Einführung : Entrée
Entwesung : Ordures
Feuerung : Chaudière
Flur : Couloir

Häftl (abrév. pour **Häftlinge**) : Détenus
Kleiderausgabe : Habillage
Kleiderausgabe : Distribution de vêtements
Kohle : Charbon
Schreibst : Secrétariat
Sezenraum : Salle de dissection

Urnenraum : Salle des urnes
Verbrennungsraum : Crématorium
Windfang : Sas d'entrée

DETAILS

